


rehabilitace  
vodoléčba

R-centrum



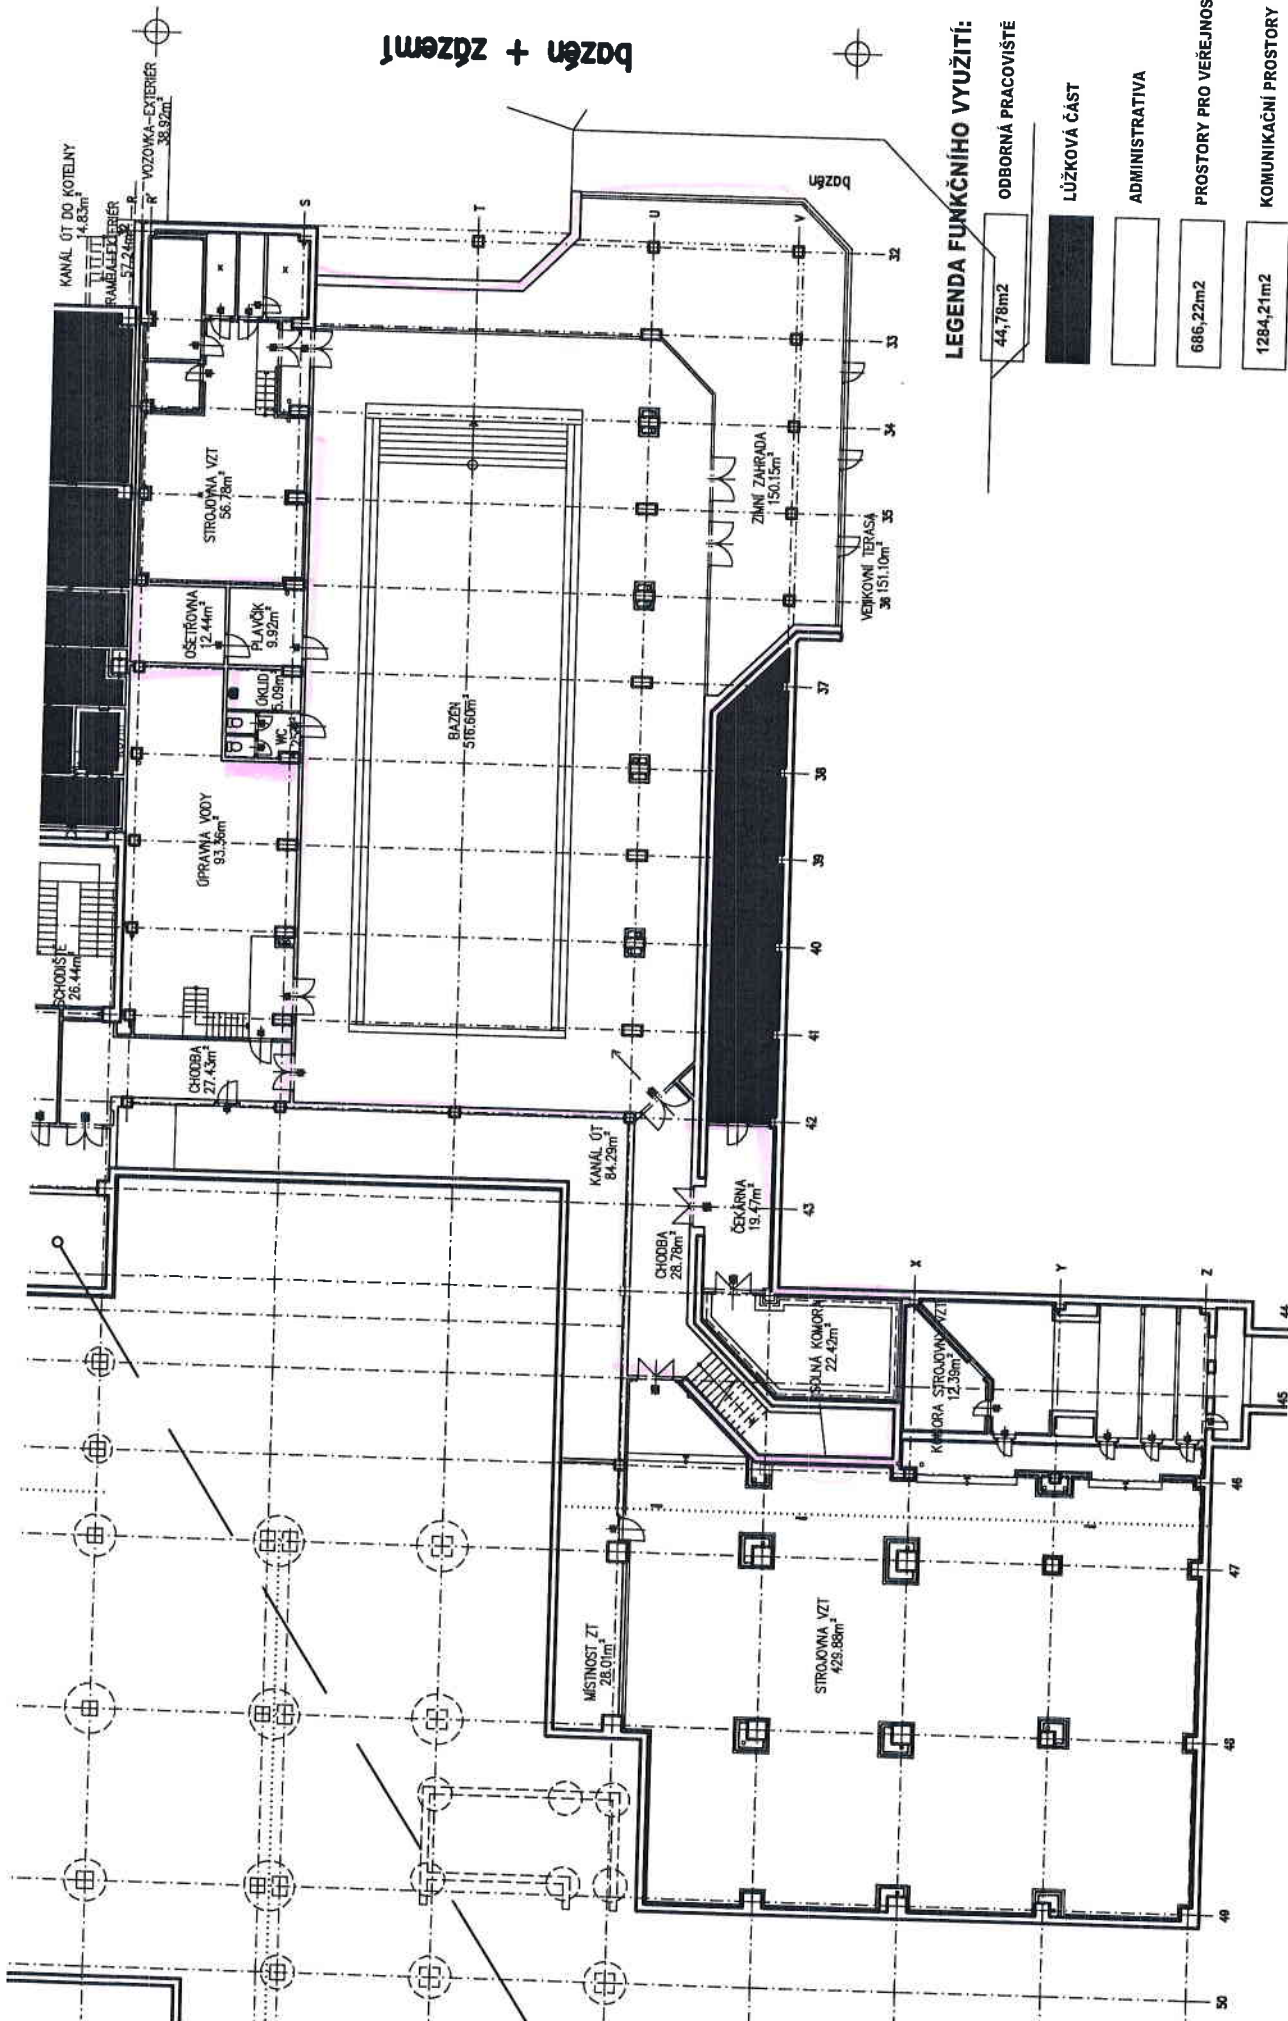

bazén + zázemí

**LEGENDA FUNKČNÍHO VYUŽITÍ:**

- 44,78m<sup>2</sup> ODBORNÁ PRACOVNÍŠTĚ
- LŮŽKOVÁ ČÁST
- ADMINISTRATIVA
- 686,22m<sup>2</sup> PROSTORY PRO VEŘEJNOST
- 1284,21m<sup>2</sup> KOMUNIKAČNÍ PROSTORY

**blaud, bařej, bařej, bařej -0,500**  
**prvotní bařej bařej -0,000**